


**PROJEKT
ZAGOSPODAROWANIA I ZABUDOWY
DZIAŁEKI NR. 2/2 OBR. 3-13-33**

położonych w gm. Wawer
przy ul. Więzanej

INWESTOR:
EFEKT DEVELOPMENT
ul. Wędecka 2
04-869 Warszawa

Oznaczenia :


- A-B-C-D Granica opracowania
- 1 Budynek projektowany
- 2 Furтка, brama przesuwna
- 3 Miejsca parkingowe
- 4 Szambo
- 5 Śmietnik
- 6 Tereny zielone
- 7 Dojazd, dojeżdża

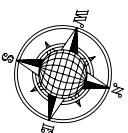

BILANS TERENU:

Powierzchnia działki: 3911,00 m² (100%)
Powierzchnia zabudowy: 1006,75 m² (25%)
Powierzchnia utwardzona: 1558,05 m² (39%)
Teren biologicznie czynny: 1519,60 m² (39%)

Lp.	Powierzchnia działki w m ²
3	333,35
4	333,35
5	333,35
6	333,35
7	333,35
8	333,35
9	333,35
10	333,35
11	115 (REZERWA POD DROGĘ)
12	507
	115 (REZERWA POD DROGĘ)
	506

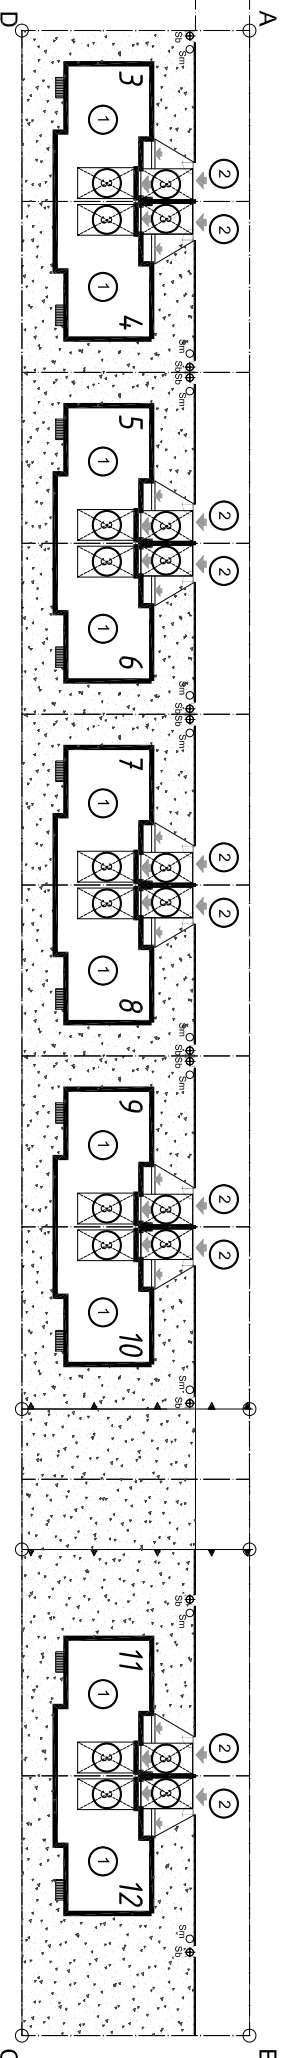

DOM JEDNORODZINNY W ZABUDOWIE BLIŹNIACZEJ
WARSZAWA UL. WIĘZANA

ZAGOSPODAROWANIE DZIAŁKI

INWESTOR: EFEKT DEVELOPMENT